

FORUTSETNINGER OG INFORMASJON

GENERELLE FORUTSETNINGER TRE:
 UTFØRES IHT. NS 3420-0

KONTROLLKLASSE: NORMAL
 TOLERANSEKLASSE: JFR. NS 3420-1, TAB. 1

TRE:
 FASTHETSKLASSE: min C24
 FASTHETSKLASSE LIMTRE: GL30C


SPIKER:
 STREKKFASTHET: >600 N/mm²
 KORROSJONSBEKYTTELSE: C3 - GALVANISERT

BOLTER:
 BOLTEKVALITET: M8
 KORROSJONSBEKYTTELSE: VARMGALVANISERT


LASTKAPASITET OG BRANNMOTSTAND:
 SNØLAST: 1000kg/m² - UTNYTTELSE 96%

ANMERKNINGER:
 - ÅSER OG INNFESTNINGSDETALJER ER IKKE PROSJEKTERT.


HENVISNINGER:

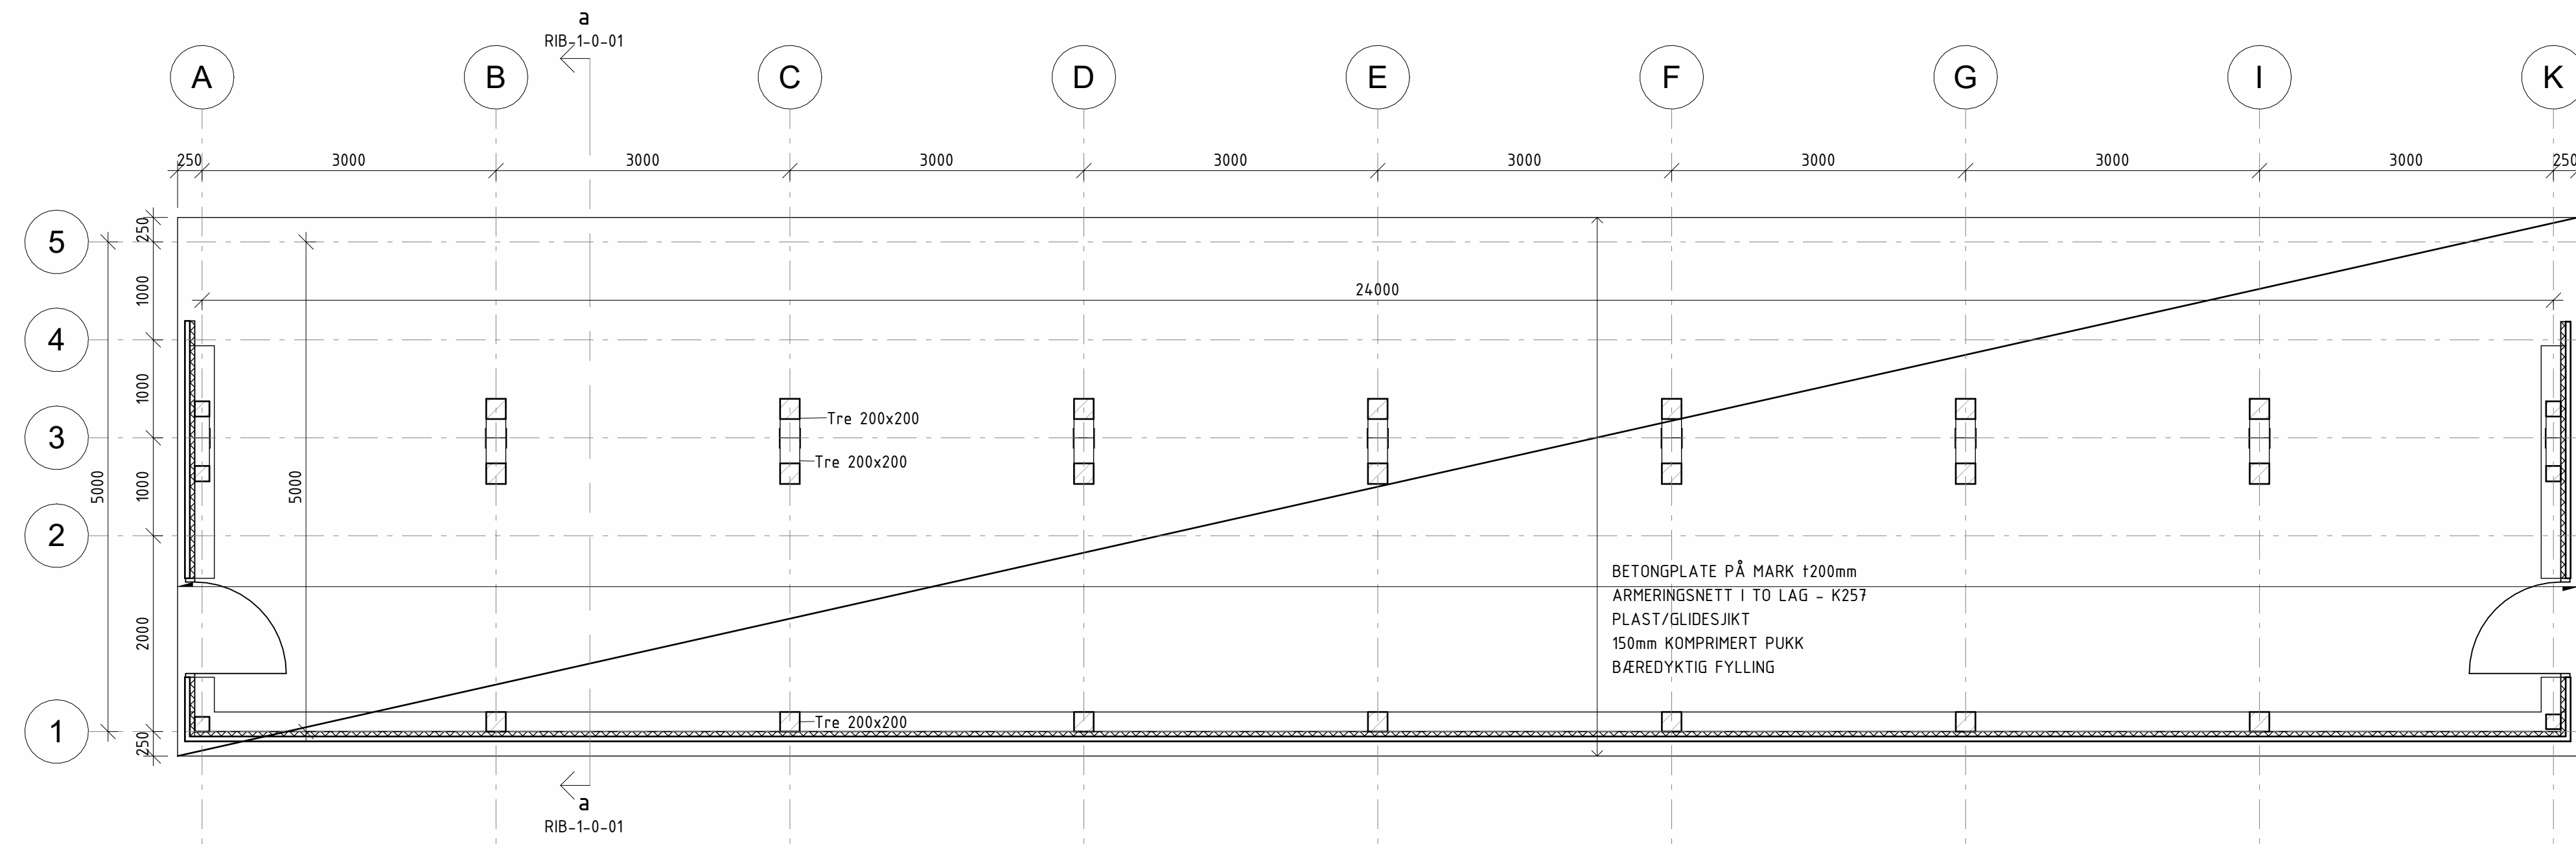


Plan - Nivå 1
1 : 50

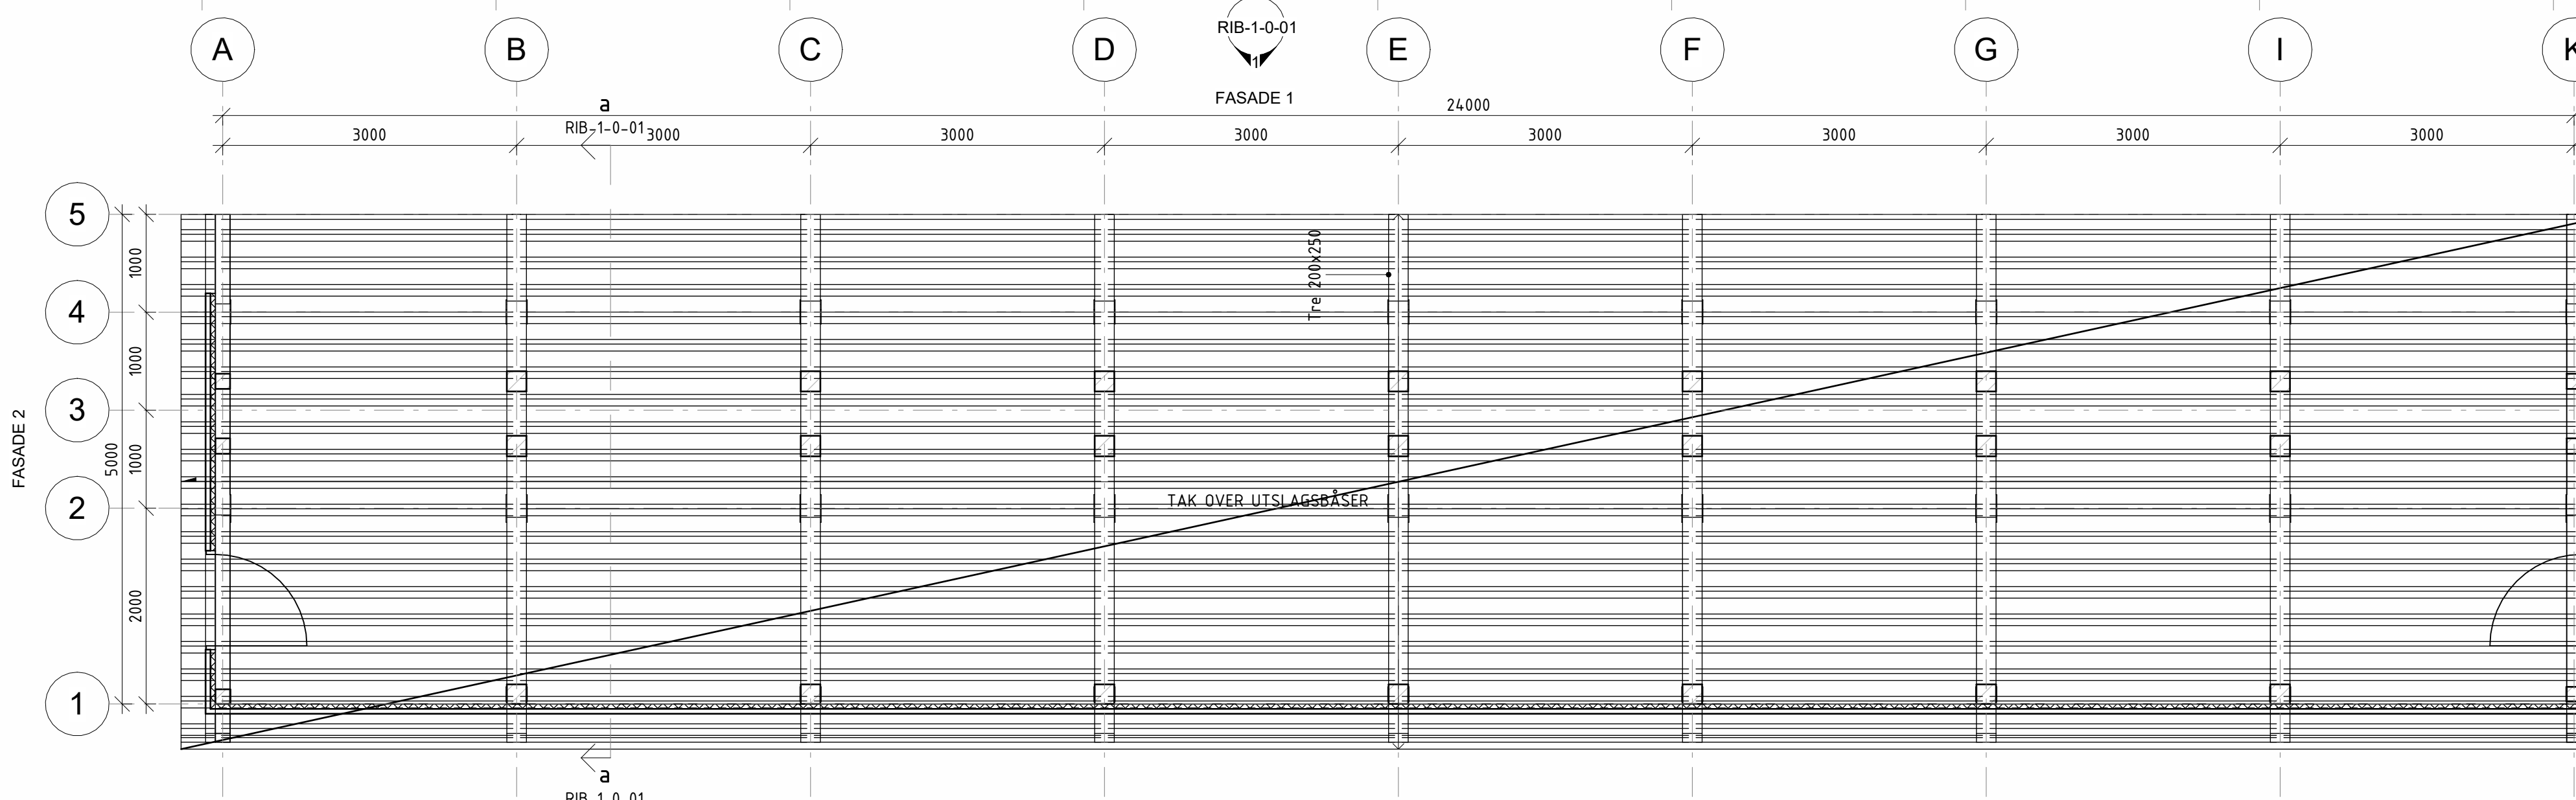


Dekke Over Nivå 1
1 : 50

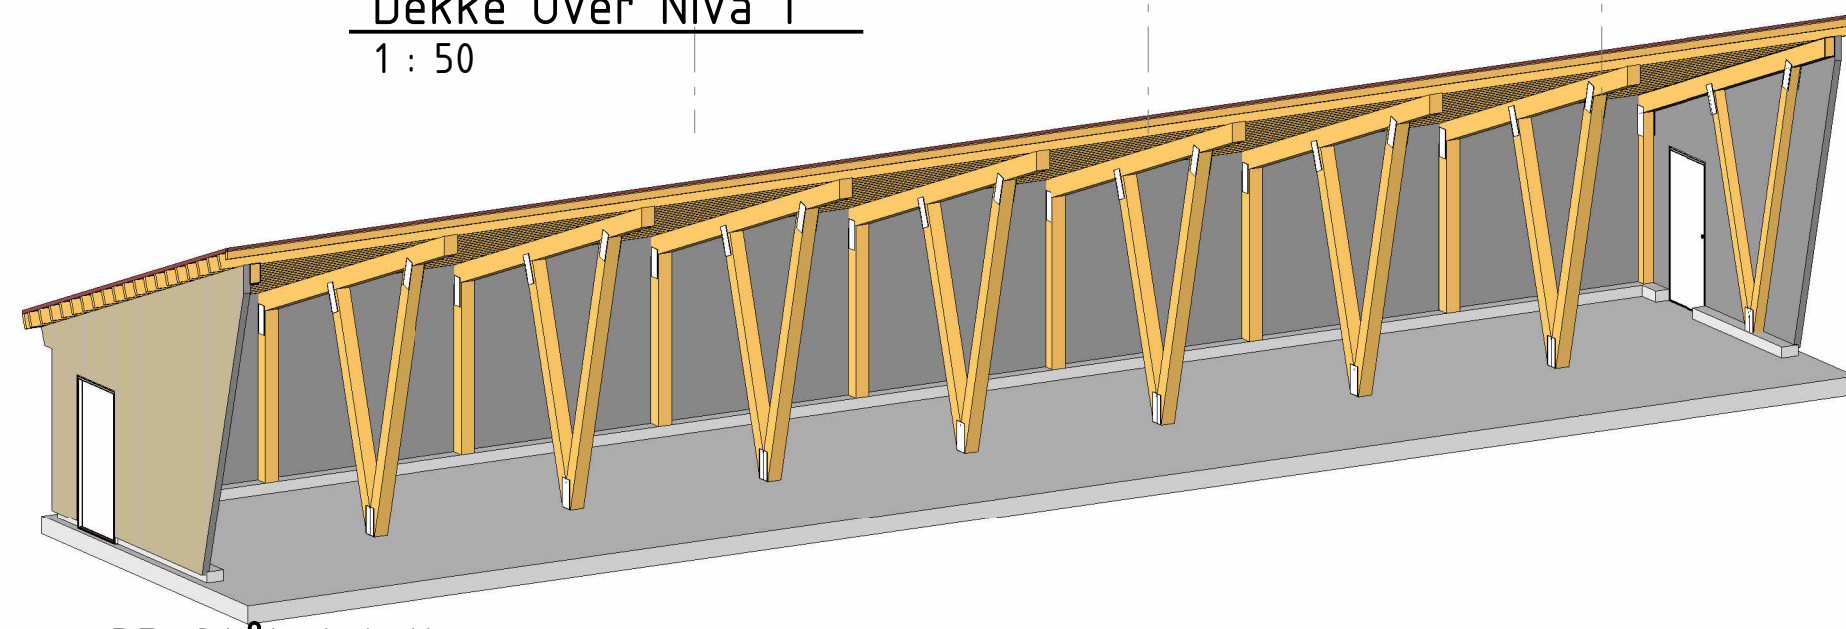


3D Stål detaljer

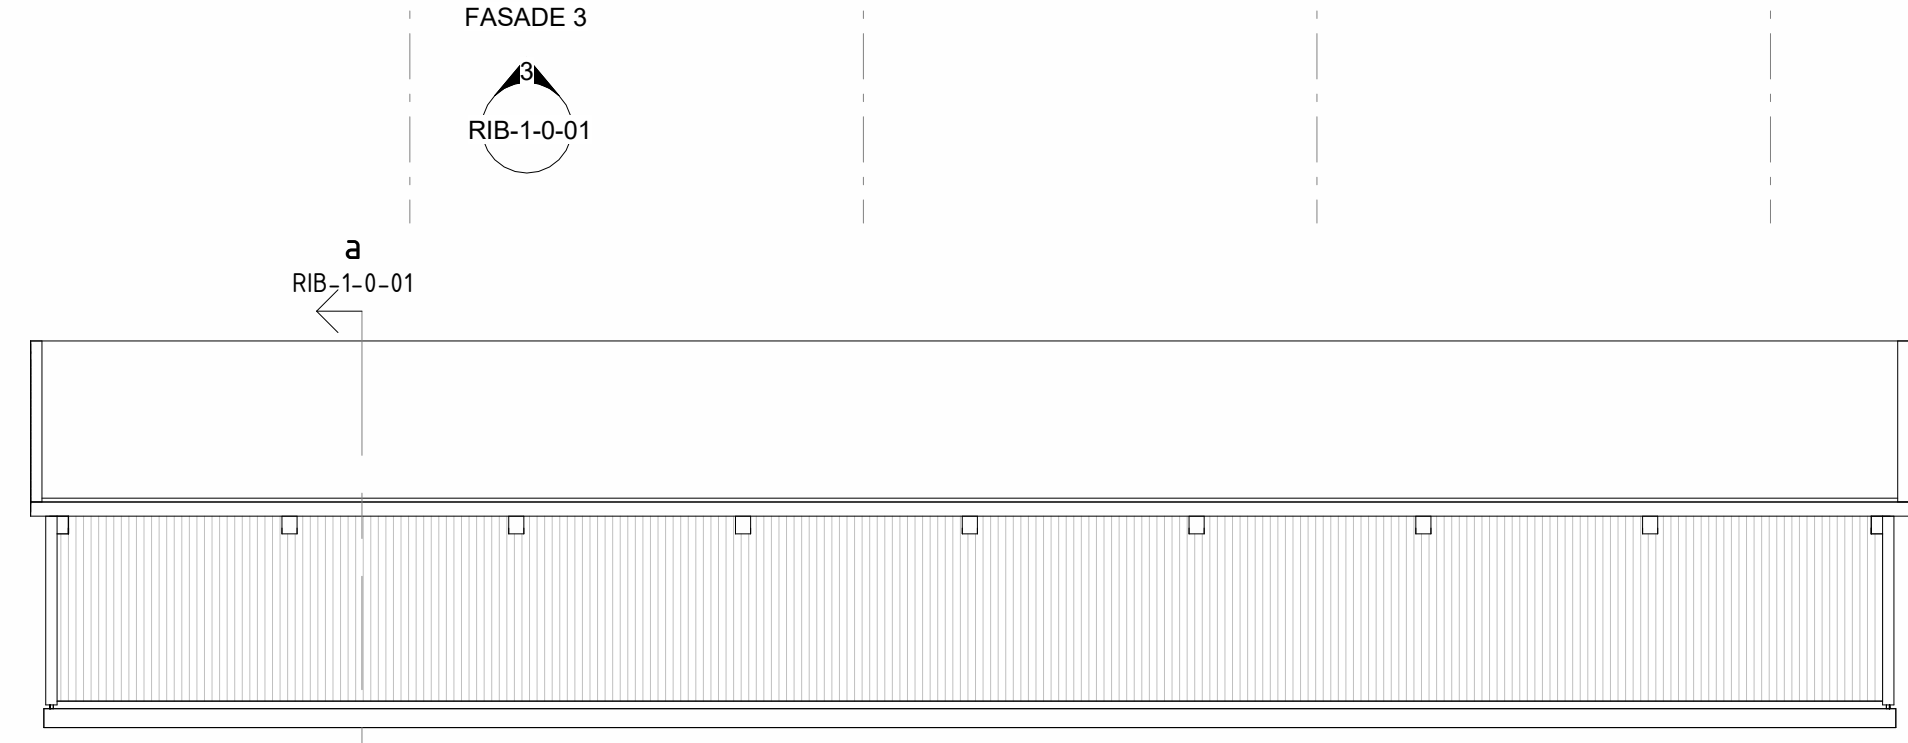


3 FASADE 3
1 : 100

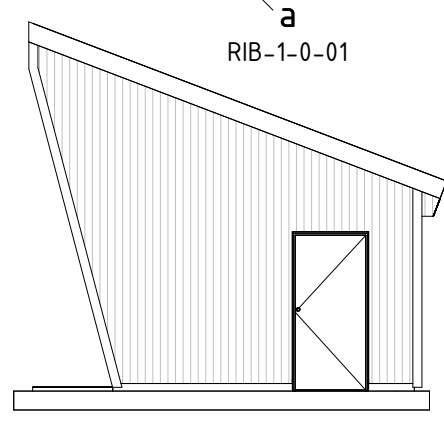


2 FASADE 2
1 : 100

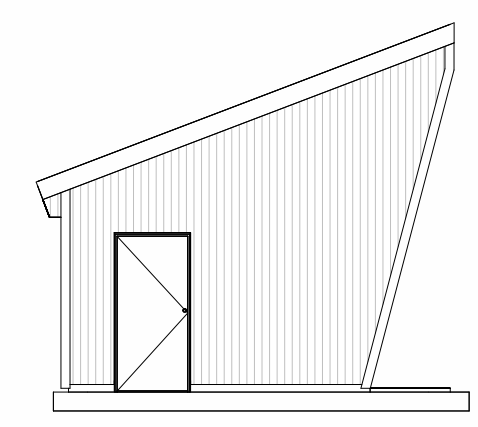

4 FASADE 4
1 : 100

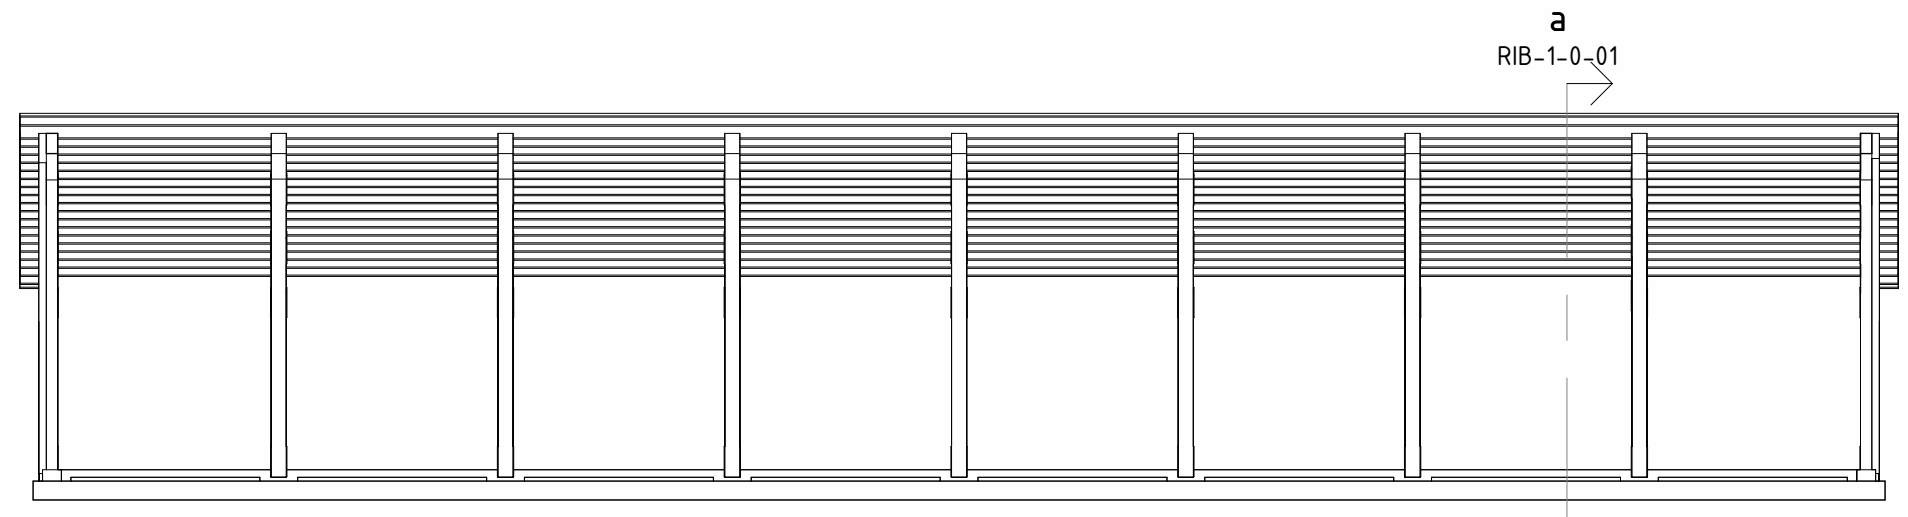

1 FASADE 1
1 : 100

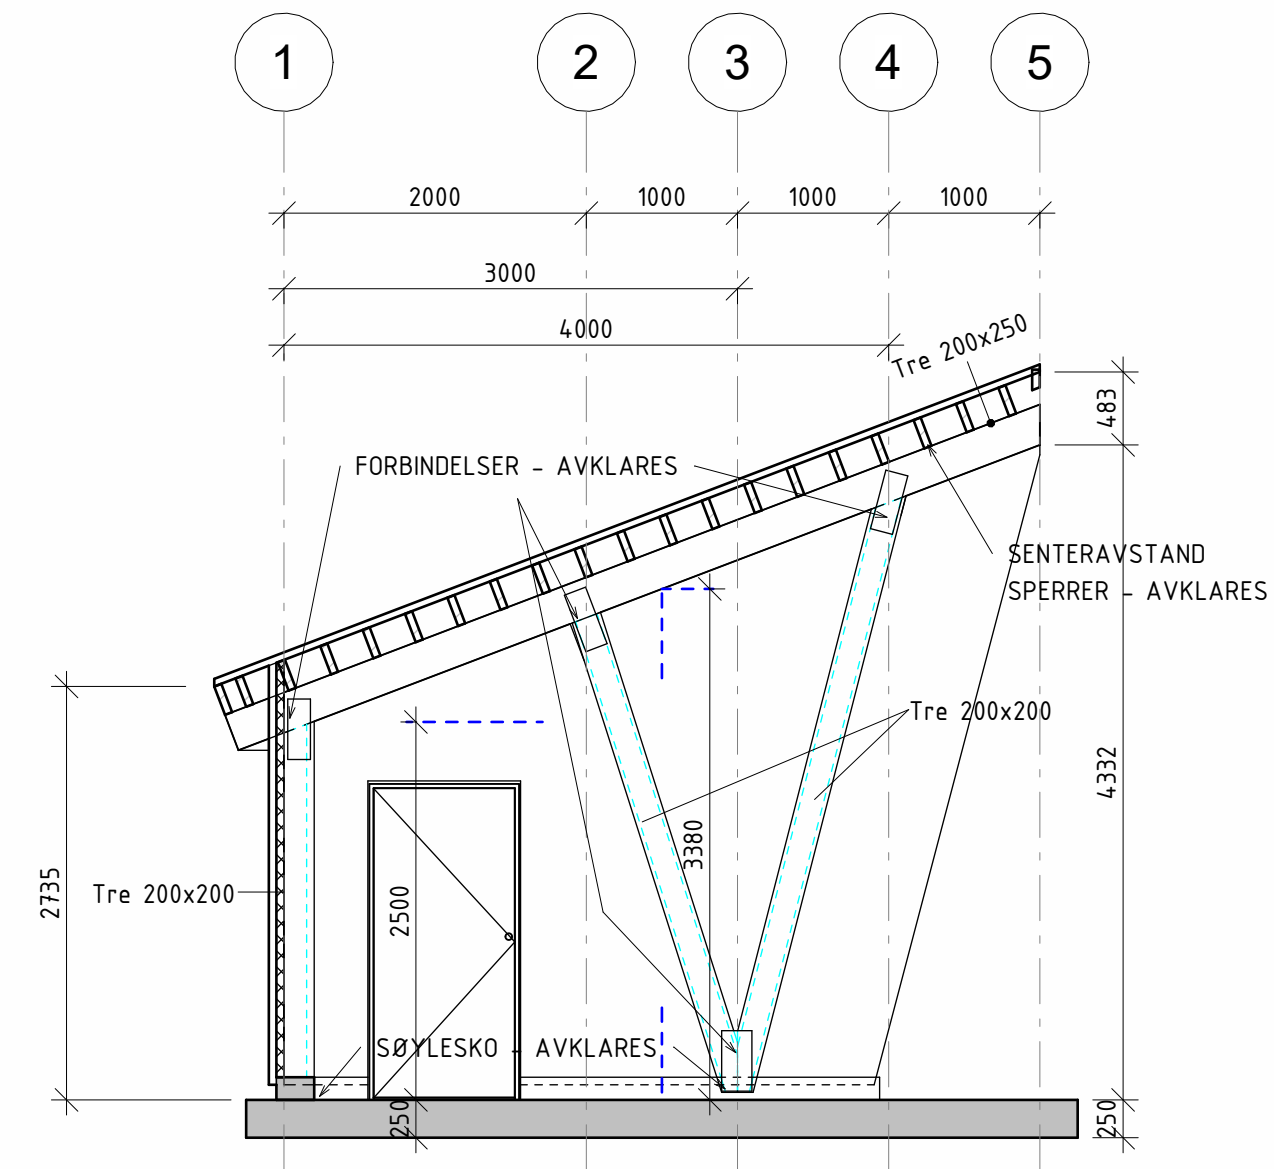

a Snitt a-a
1 : 50

IKKE GYLDIG ARBEIDSTEGNING - SE TEGNINGSTATUS 11.03.2025 15:02:14

ANLEGG: TEGN. NR.:	RIB-1-0-01	REV.:	
REVISJONSHISTORIKK:			
Rev	Dato	Teikn	Kont

LOKALISERING:

PROSJEKT: **Ørnefjell - Utslagsbåser**

OPPDRAAGSGIVER: HOVDEN GOLFKLUBB

Stærk.
 HAVNEGATEN 1 - 4836 ARENDAL - TELEFON 37 00 57 50

TEGNINGSSTATUS: **PROSJEKTERING**

INT. PROSJ. NR.:	25020	DATO:	2025.03.11	TEGNET: KONT.:	BV	MÅLESTOKK:	som vist
TEGN. TYPE:	SITUASJONSPLAN	ORIGINALFORMAT:	A1				

TEGNING: **PLAN OG SNITT - UTSLAGSBÅSER**

ANLEGG: TEGN. NR.:	RIB-1-0-01	REV.:
--------------------	------------	-------